

Oznaczenia:

- LR_x



Matryca liniowa urządzeń głośnikowych szerokopasmowych
- FFILL_x




Zestaw głośnikowy szerokopasmowy dogłaśniający pierwsze rzędy
- UNDB_x



Zestaw głośnikowy szerokopasmowy dogłaśniający przestrzeń pod balkonem
- SUB



Zestaw głośnikowy niskotonowy

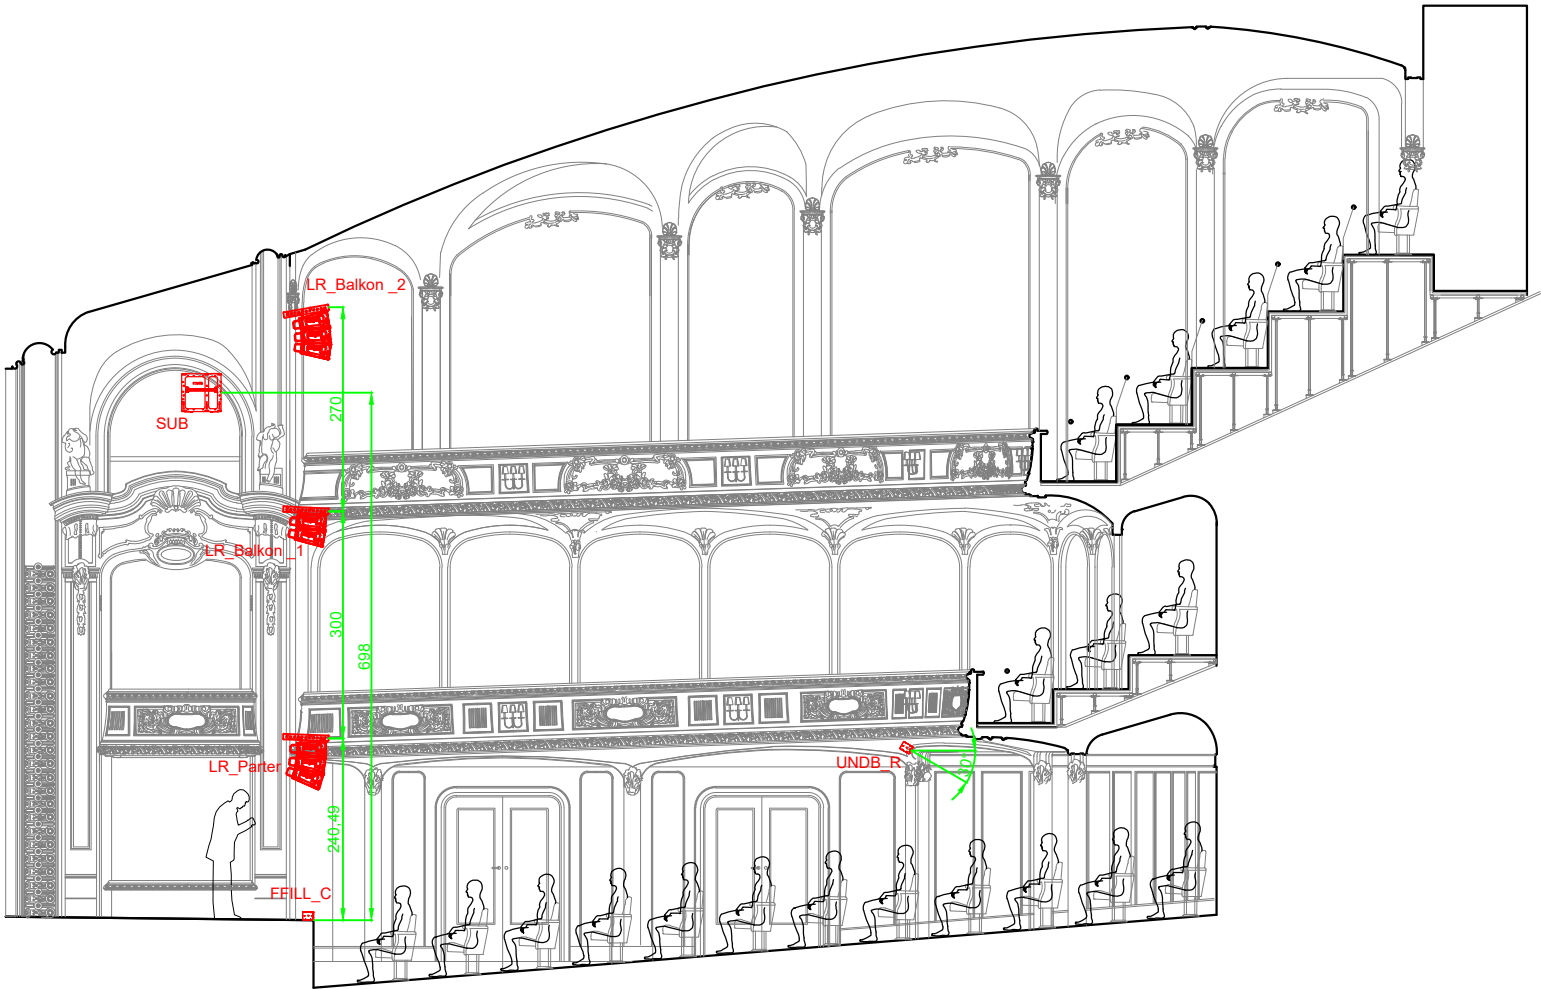

Przedmiotowy projekt (dzieło architektoniczne) jest chroniony prawem autorskim zgodnie z art. 1.2.6, art. 3 i art.16 Ustawy z dnia 4 lutego 1994 r. o prawie autorskim (Dz.U.Nr. 24 poz. 83)			
Iwestor	TEATR im. WILAMA HORZYCY 87-100 Toruń, Plac Teatralny 1		Data
Zlecniodawca	TEATR im. WILAMA HORZYCY 87-100 Toruń, Plac Teatralny 1		Faza PTW
Nazwa inwestycji	Projekt Systemu Nagłośnienia		Branża elektroakustyka
Obiekt	TEATR im. WILAMA HORZYCY 87-100 Toruń, Plac Teatralny 1		Skala 1:100
Treść rysunku	Rozmieszczenie urządzeń - przekrój		Numer rysunku
Opracował	Imię i nazwisko	Podpis	4
Sprawdził			